


该位置围墙做成喇叭口形式，预留7米宽大门口位置  
两边两跨围墙墙板取消彩钢板，用钢丝网代替

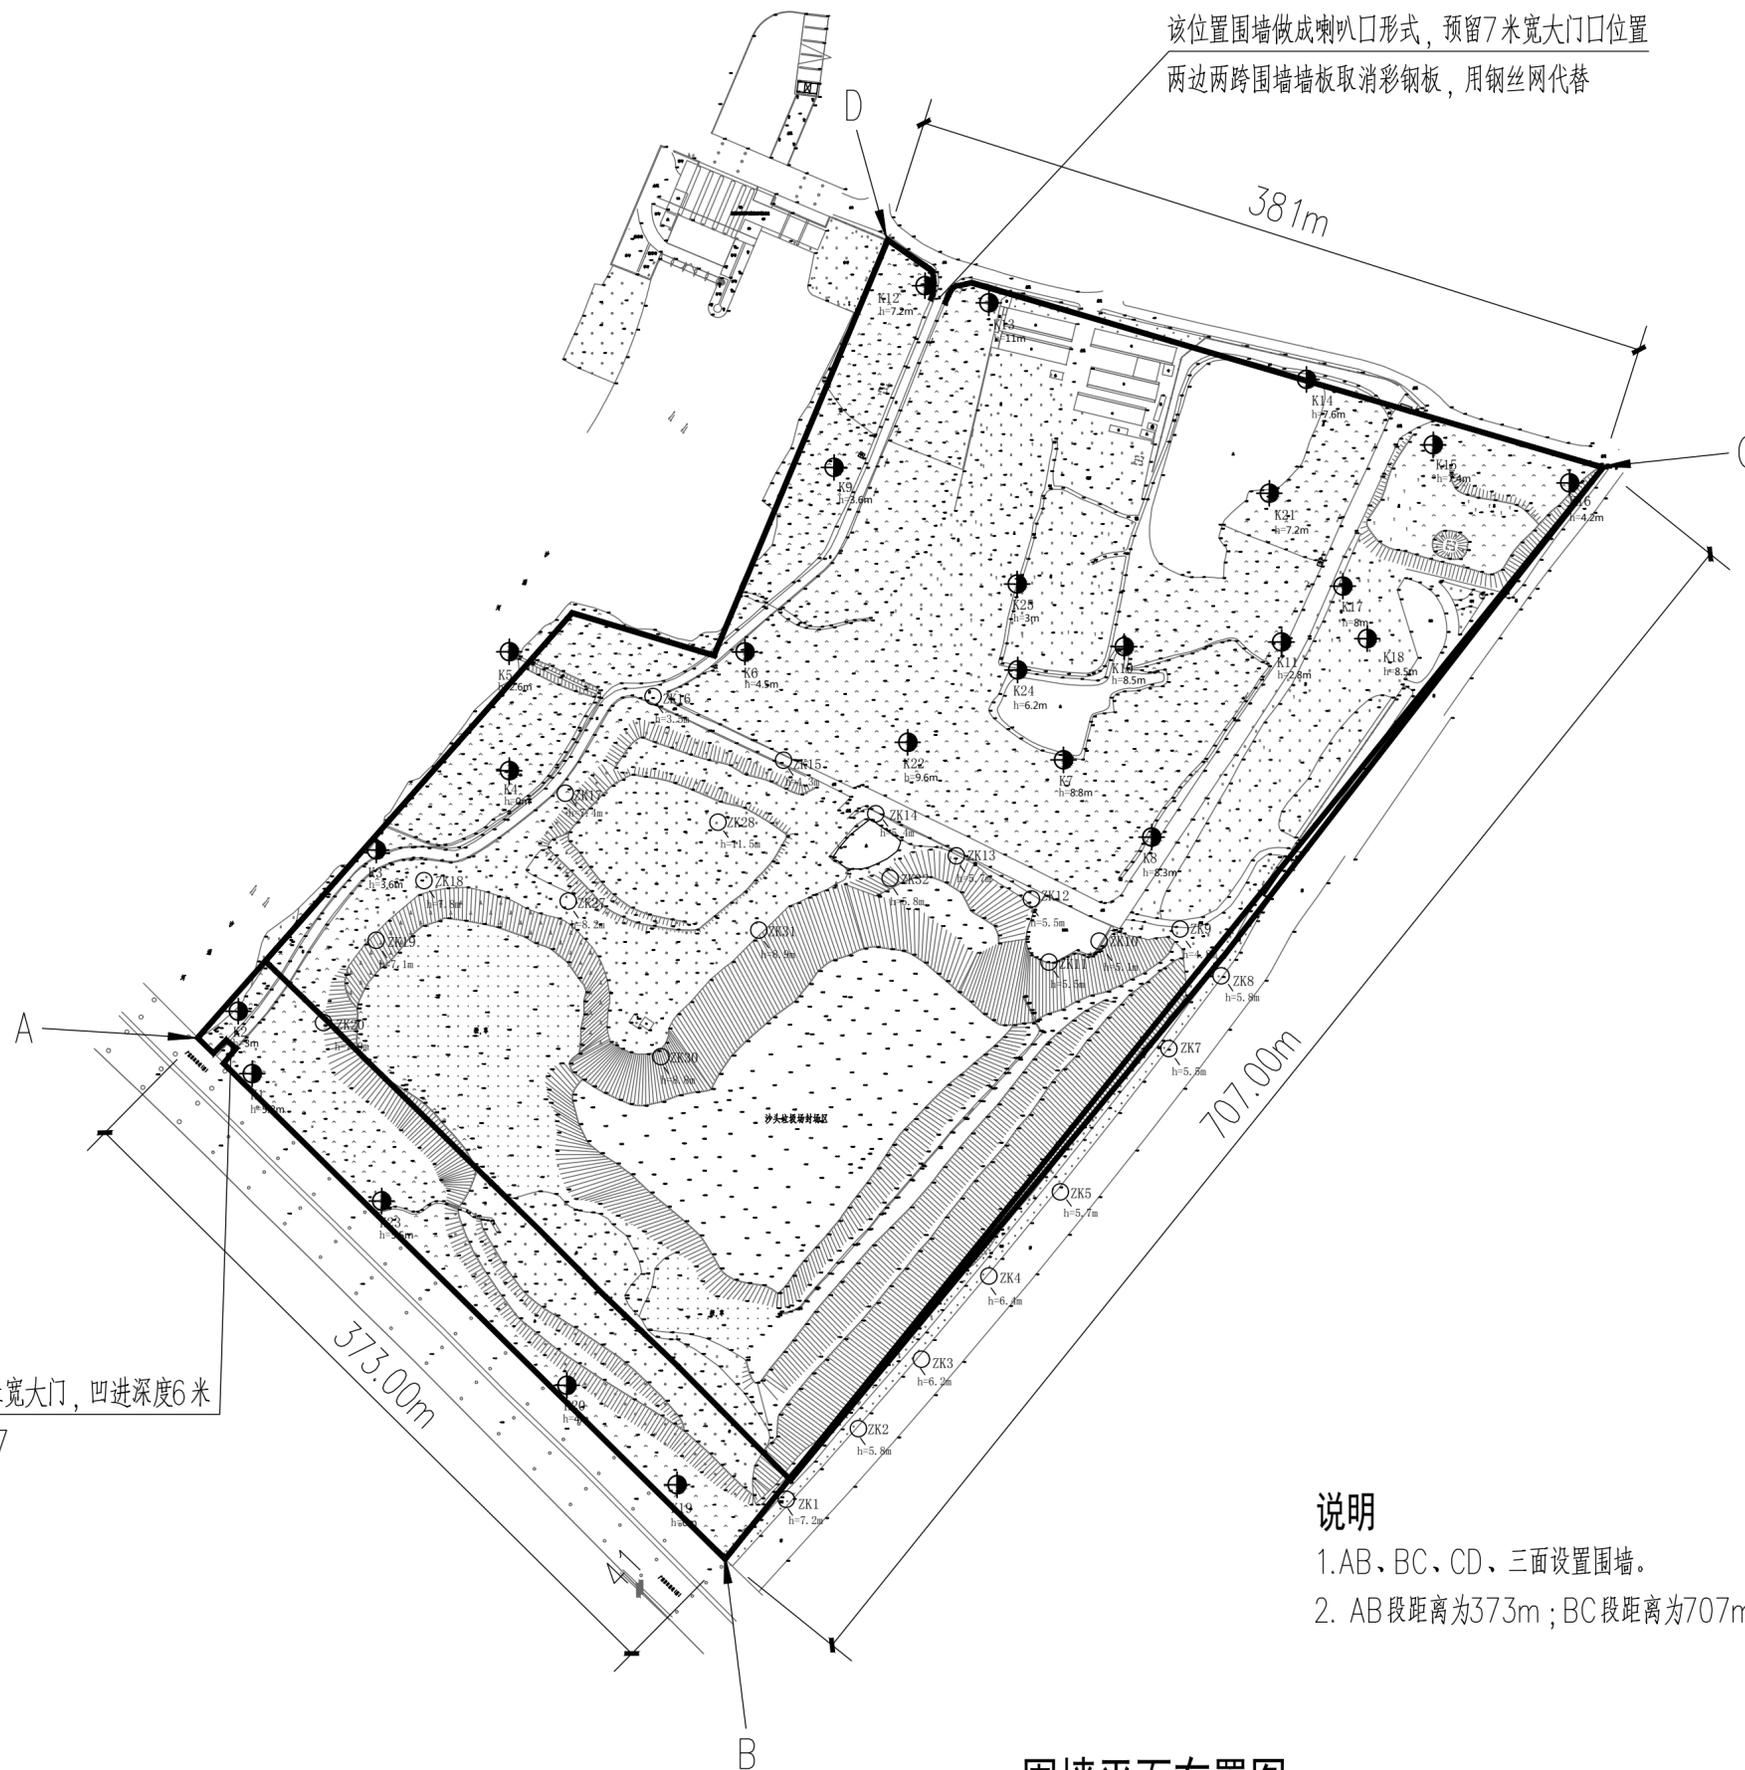

该位置设置一道6米宽大门，凹进深度6米  
具体做法详GS-07

**说明**

1. AB、BC、CD、三面设置围墙。
2. AB段距离为373m；BC段距离为707m；CD段距离为381m。

**围墙平面布置图**

会签栏

总图		电气	
建筑		给排水	
结构		暖通	

设计专用章

本图未加盖设计专用章无效

注册执业章

职责	姓名	签署
项目负责		
专业负责		
审定		
审核		
校对		
设计		

建设单位	
项目名称	
子项名称	

图名	围墙平面布置图
----	---------

日期	2022.03	设计号	—
设计阶段	施工图	专业	结构
版次	第一版	图号	GS-01

会签栏			
总图		电气	
建筑		给排水	
结构		暖通	

本图未加盖设计专用章无效

职责	姓名	签署
项目负责		
专业负责		
审定		
审核		
校对		
设计		


建设单位

项目名称


子项名称

图名 **围墙平立面图**

日期	2022.03	设计号	---
设计阶段	施工图	专业	结构
版次	第一版	图号	GS-02

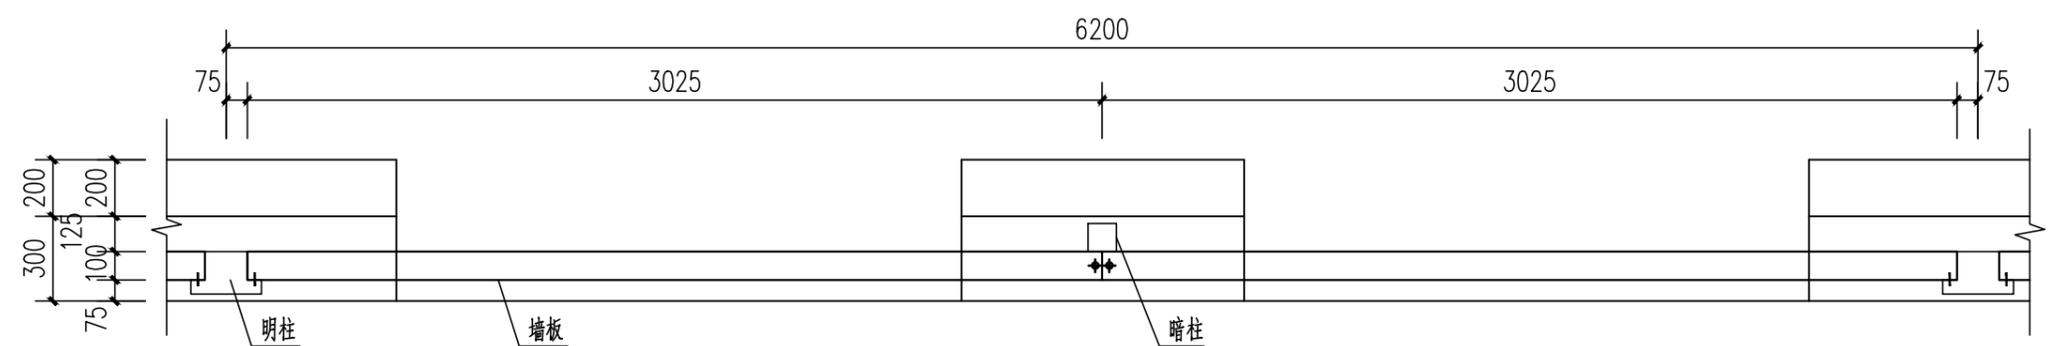

围墙外侧  
**围墙平面图** 1:25

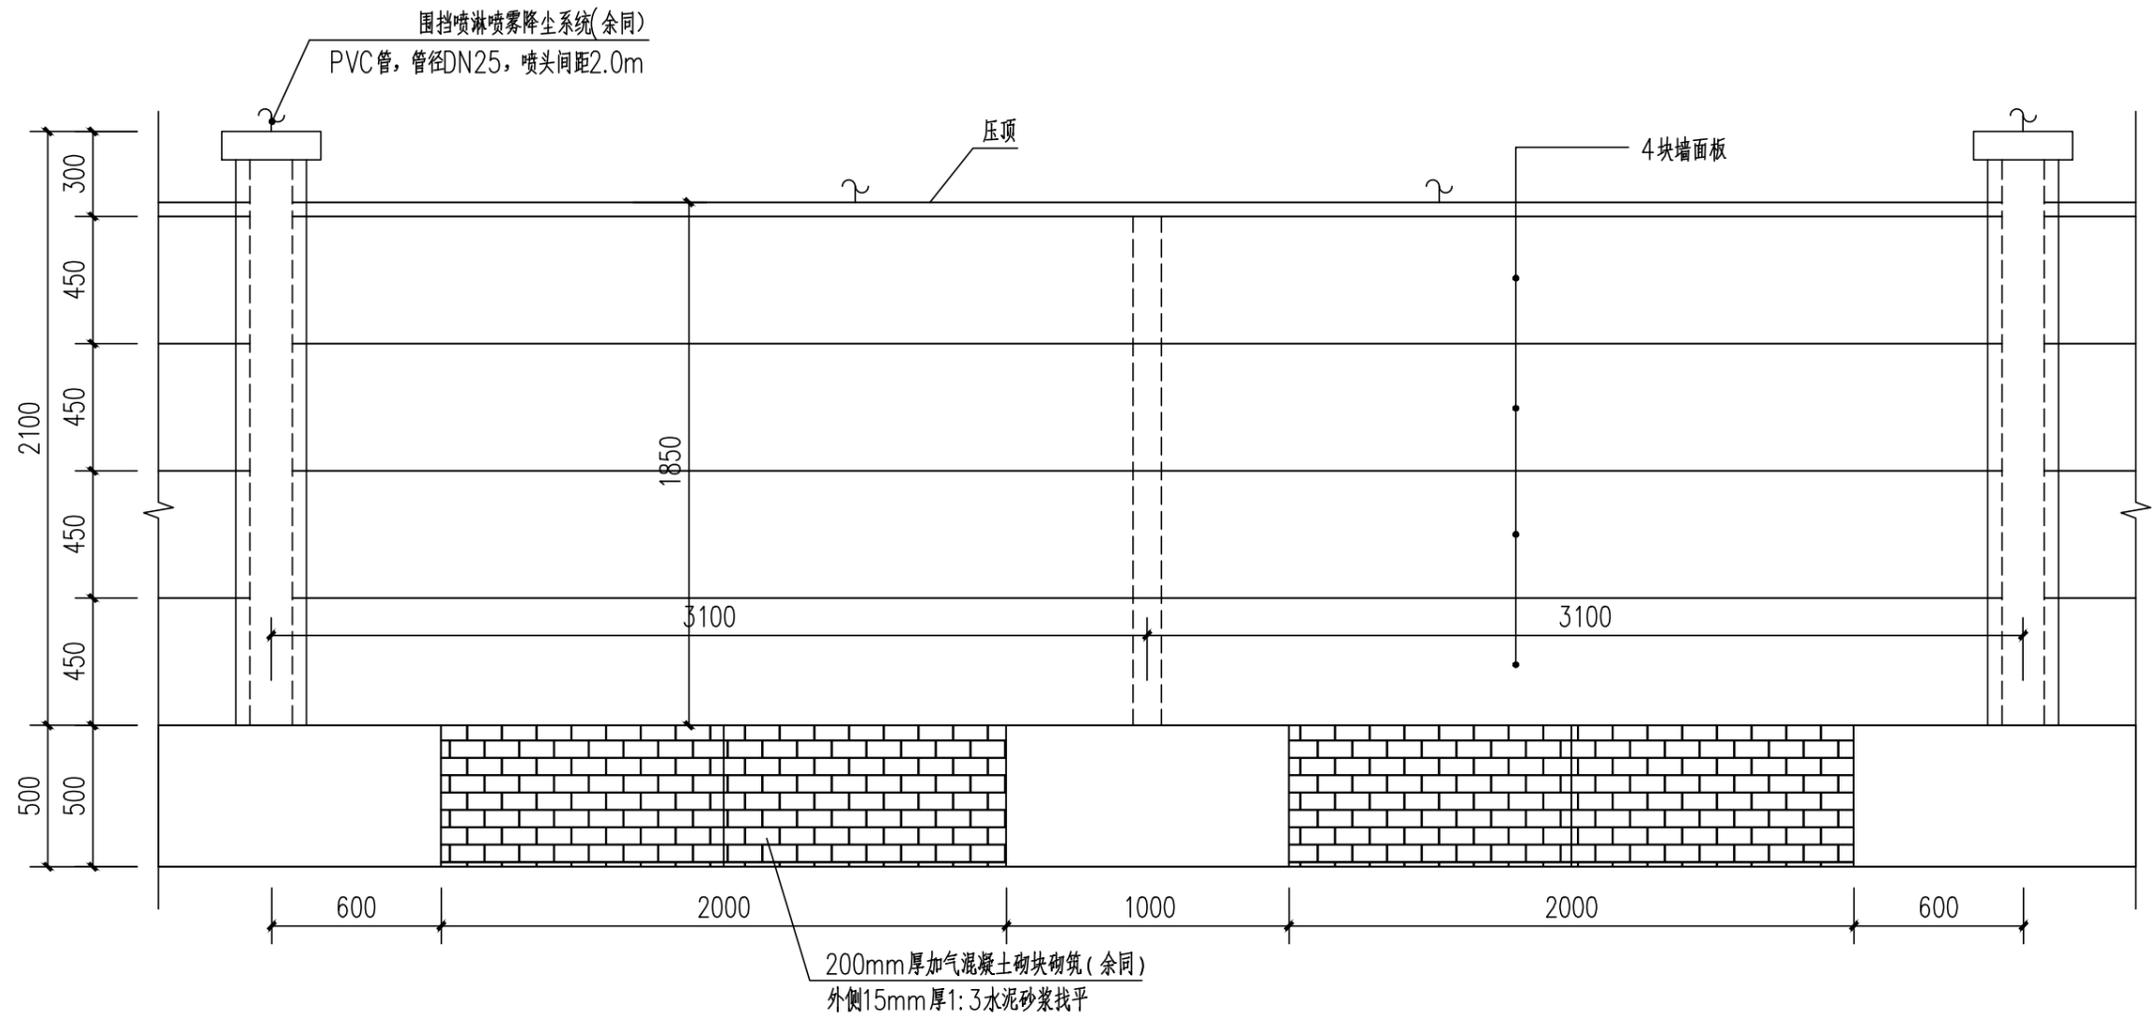

说明：  
1. 墙板为彩钢板成型，其余构件烤漆含配件，含柱帽

**围墙正立面图** 1:25

会签栏			
总图		电气	
建筑		给排水	
结构		暖通	

本图未加盖设计专用章无效


职责	姓名	签署
项目负责		
专业负责		
审定		
审核		
校对		
设计		


建设单位

项目名称


子项名称

图名 围墙剖面图


日期	2022.03	设计号	---
设计阶段	施工图	专业	结构
版次	第一版	图号	GS-03

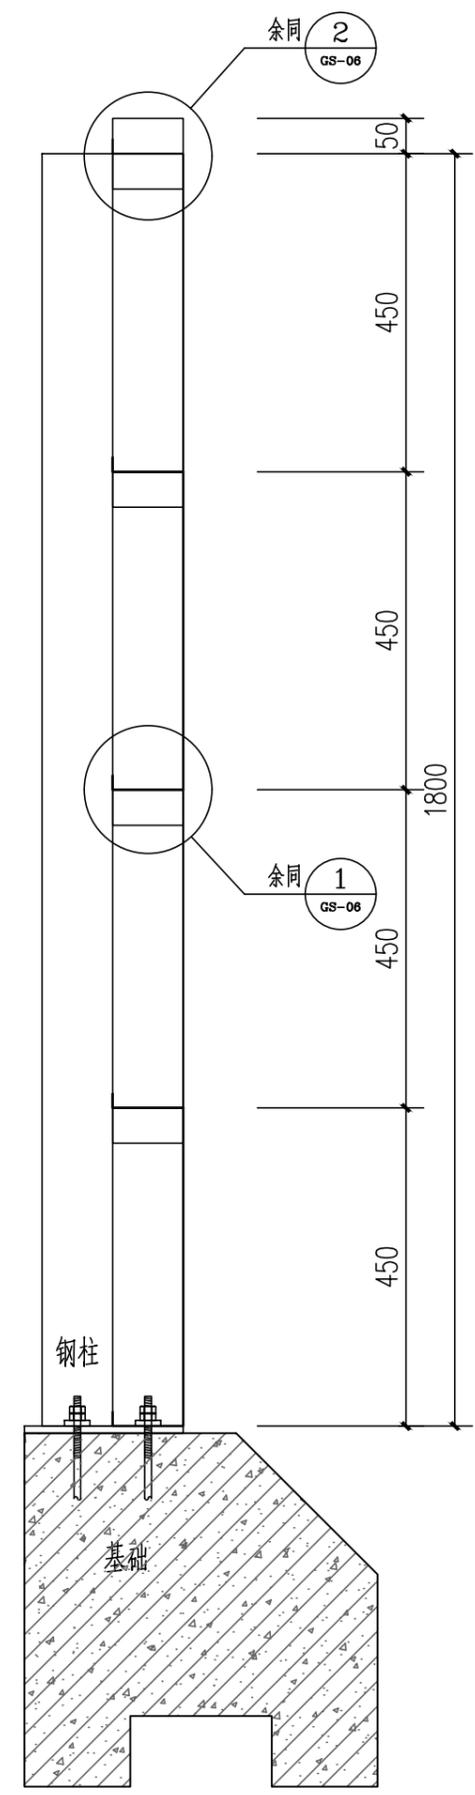


暗柱立面大样 1:10

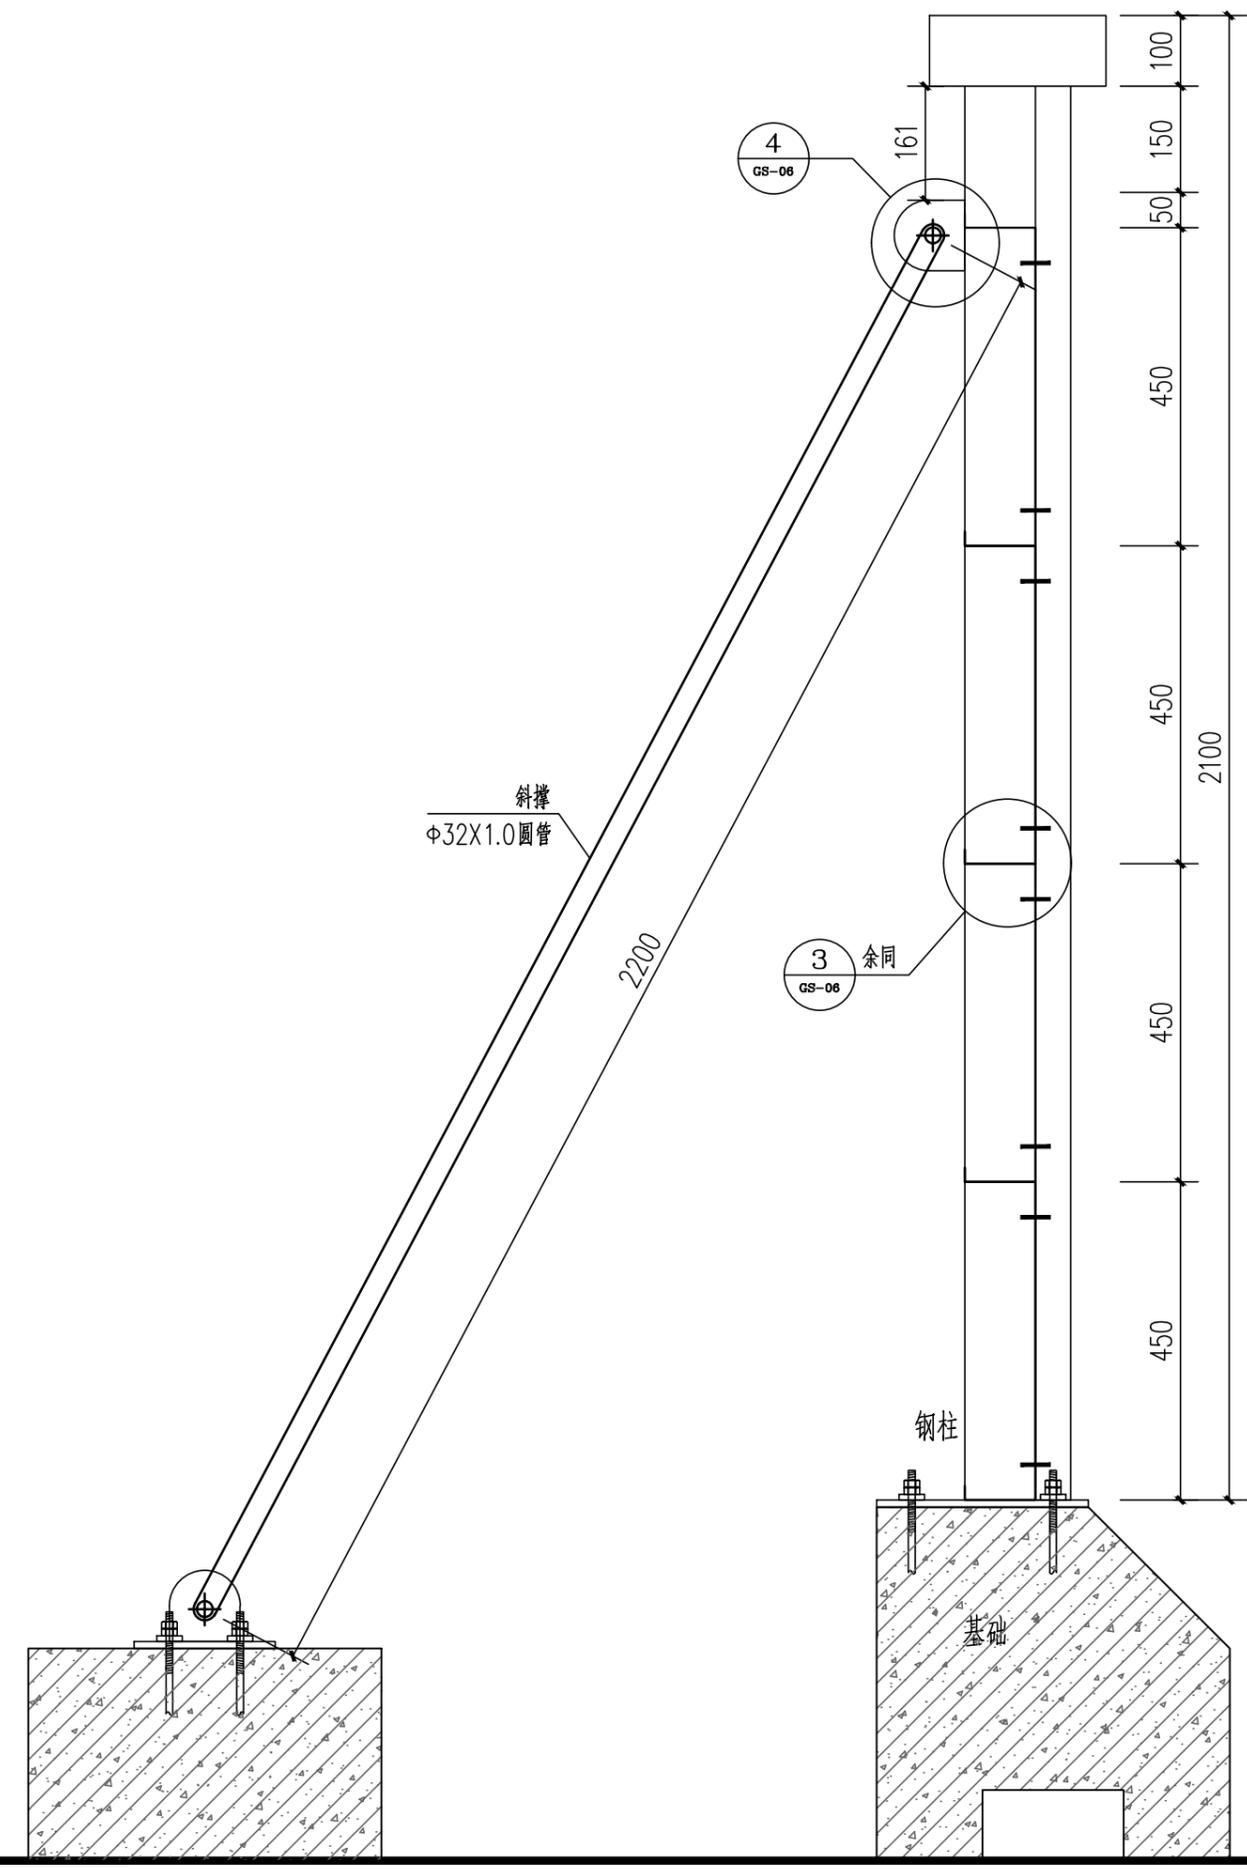

明柱立面大样 1:10

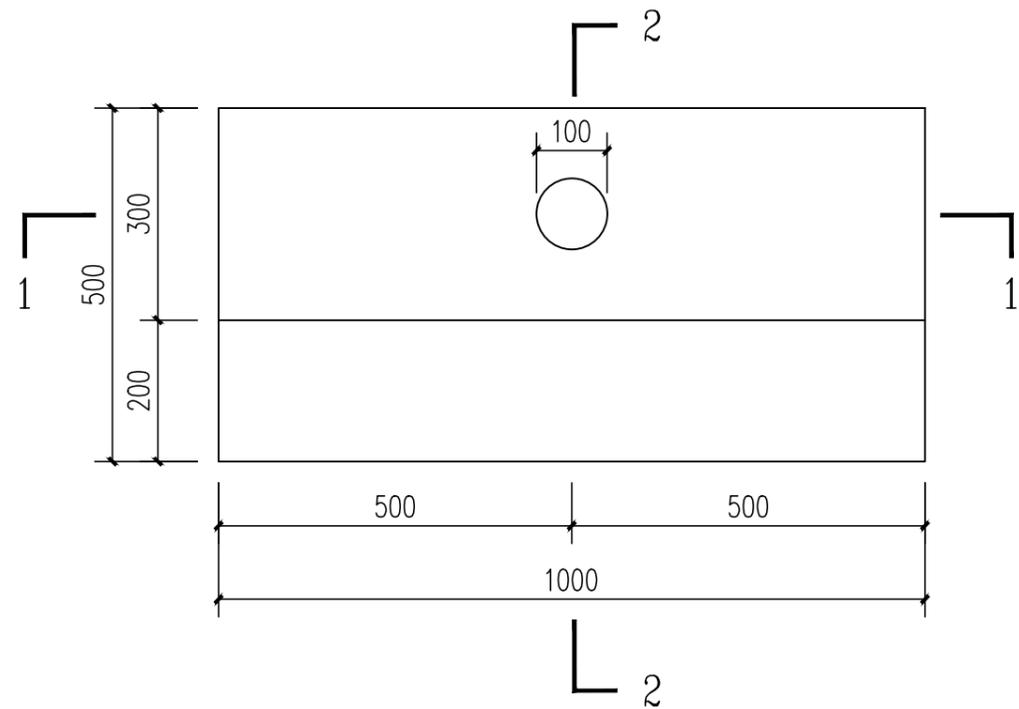


**明柱、暗柱基础俯视图** 1:10

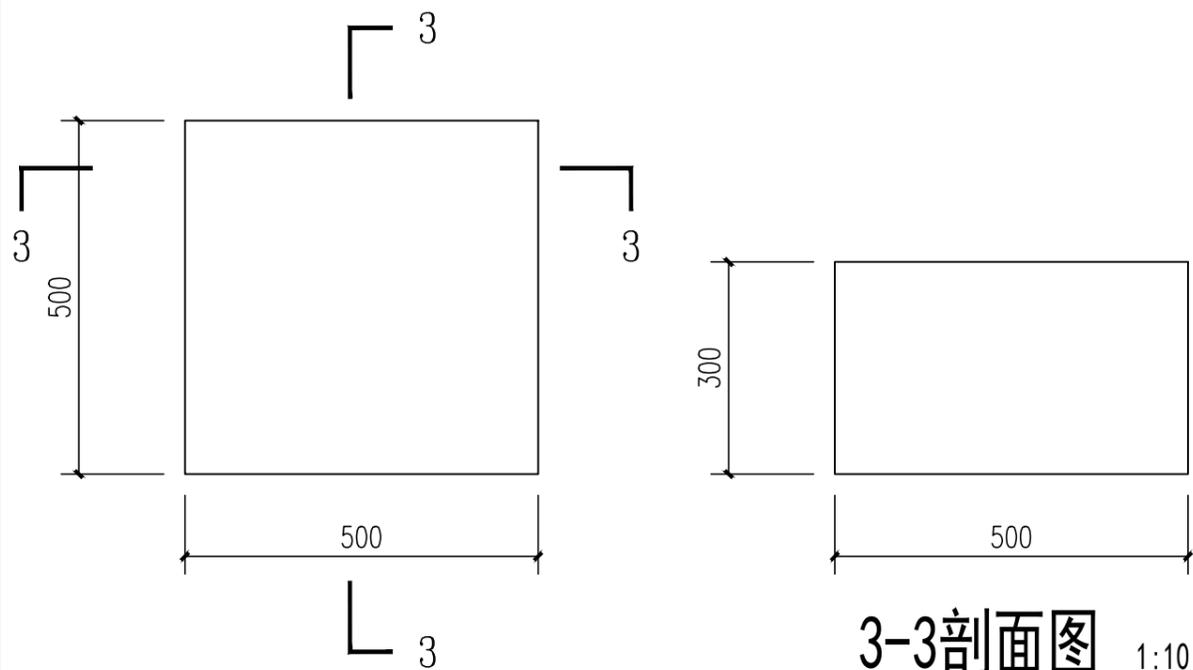


**斜撑基础俯视图** 1:10

**3-3剖面图** 1:10

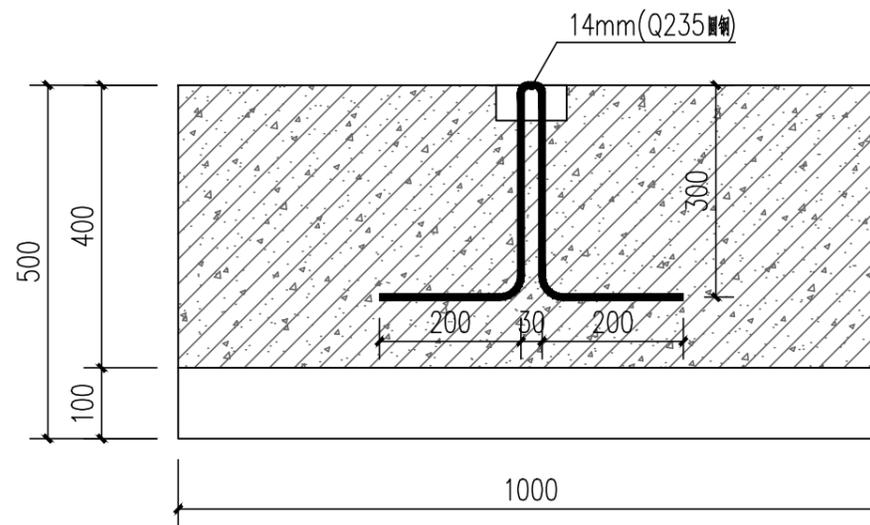

**1-1剖面** 1:10

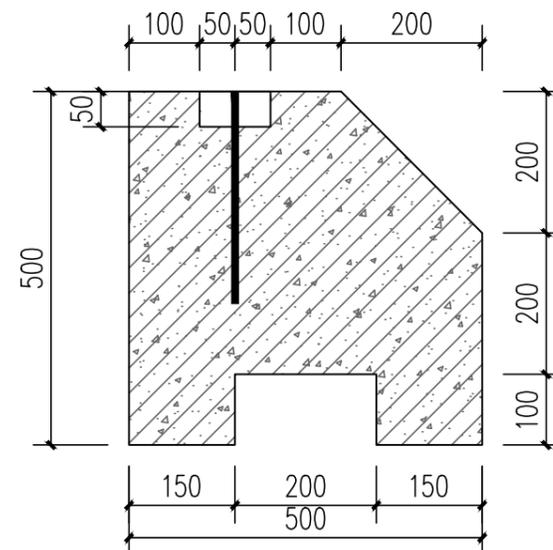

**2-2剖面图** 1:10

说明：  
1. 该基础为预制块，均采用 C25 混凝土。


会签栏			
总图		电气	
建筑		给排水	
结构		暖通	

本图未加盖设计专用章无效


职责	姓名	签署
项目负责		
专业负责		
审定		
审核		
校对		
设计		

建设单位	
项目名称	
子项名称	
图名	围墙基础大样图


日期	2022.03	设计号	---
设计阶段	施工图	专业	结构
版次	第一版	图号	GS-04

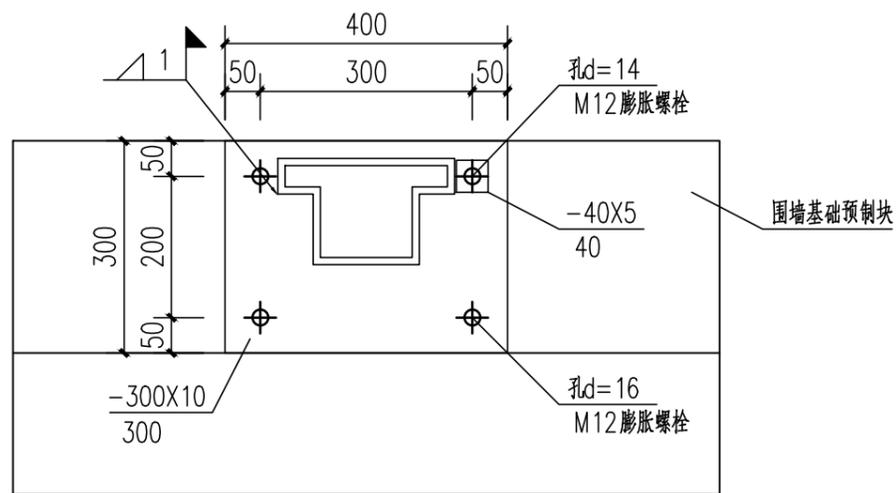


**明柱柱脚定位大样一** 1:10

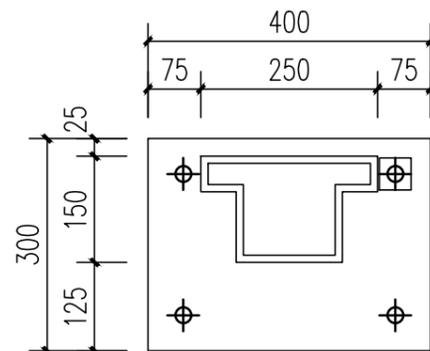


**明柱柱脚定位大样二** 1:10

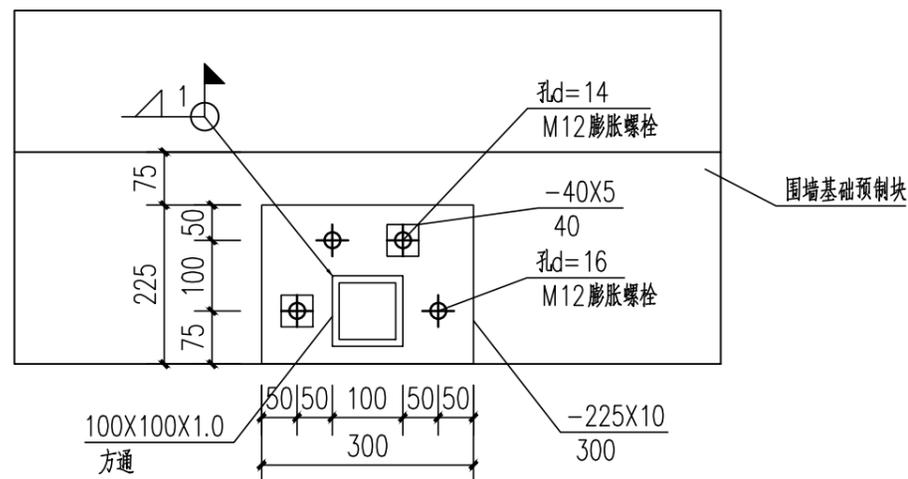

**暗柱柱脚定位大样一** 1:10

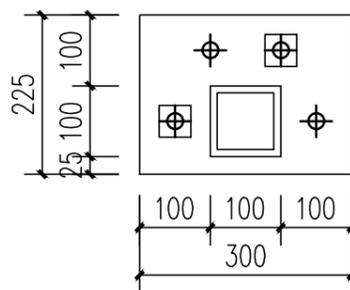

**暗柱柱脚定位大样二** 1:10

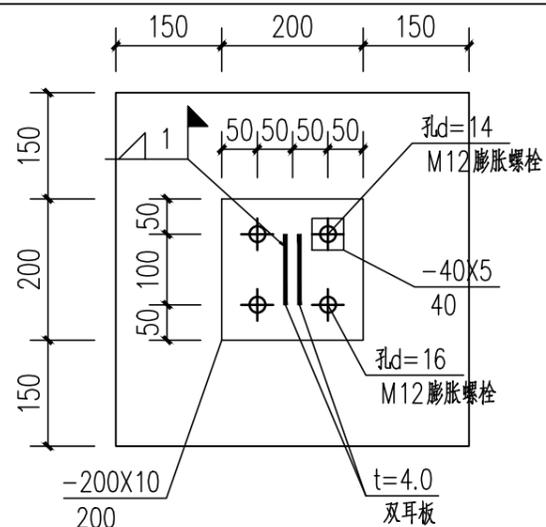

**斜撑柱脚定位大样** 1:10

会签栏			
总图		电气	
建筑		给排水	
结构		暖通	

本图未加盖设计专用章无效

职责	姓名	签署
项目负责		
专业负责		
审定		
审核		
校对		
设计		


建设单位

项目名称

子项名称


图名 **大样图一**

日期	2022.03	设计号	---
设计阶段	施工图	专业	结构
版次	第一版	图号	GS-05

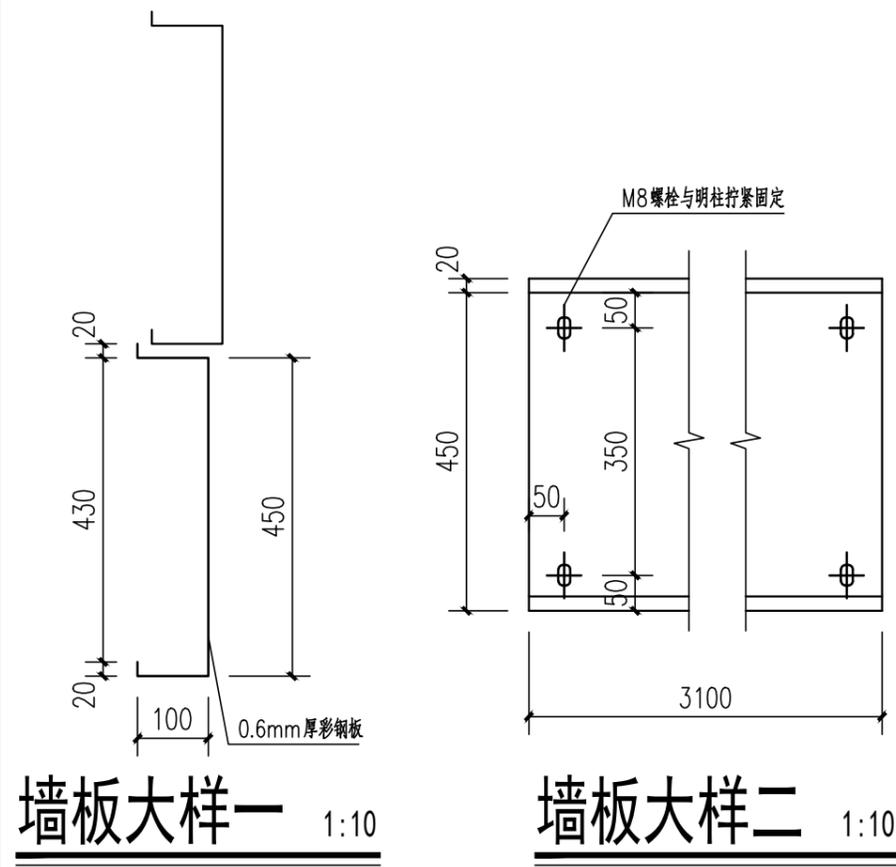


**墙板大样一** 1:10

**墙板大样二** 1:10

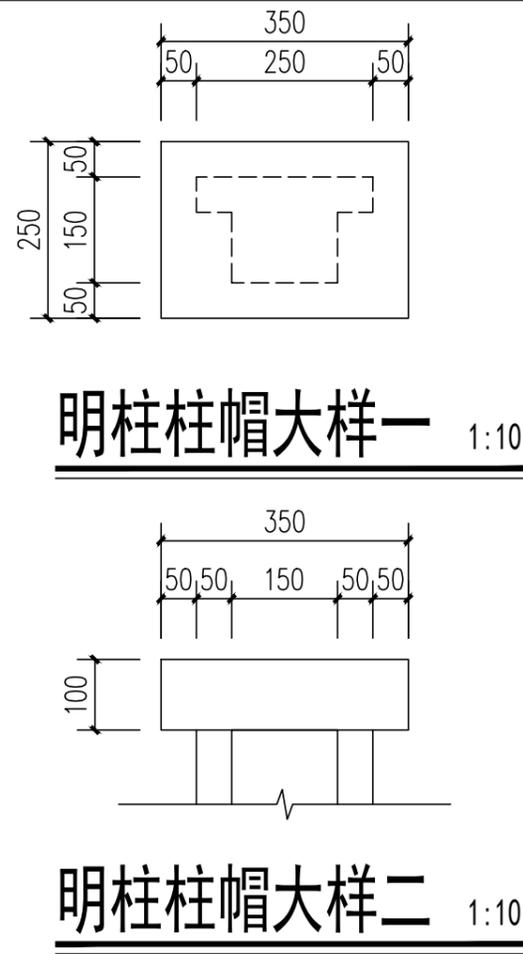


**明柱柱帽大样一** 1:10


**明柱柱帽大样二** 1:10

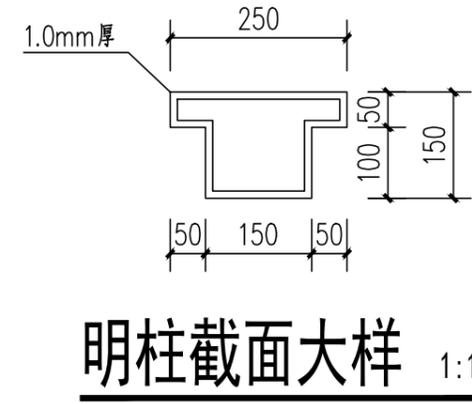


**明柱截面大样** 1:10

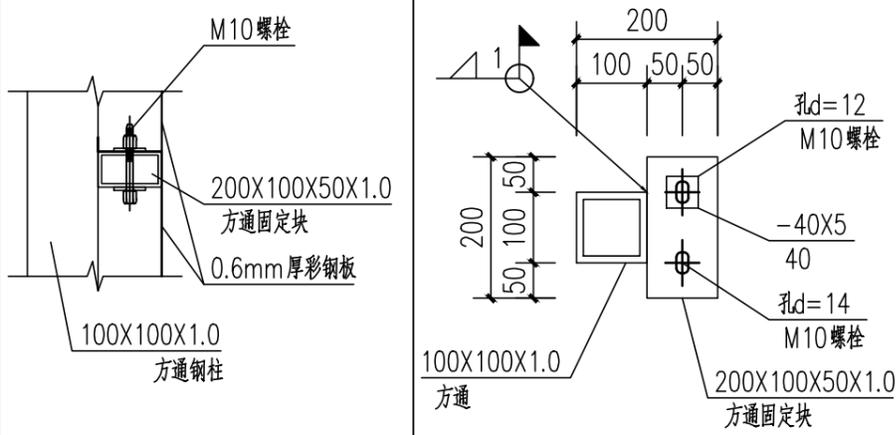


① 1:10

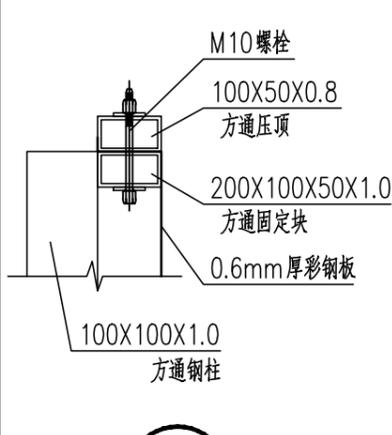

② 1:10

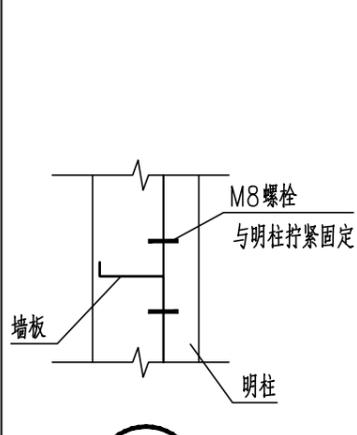

③ 1:10

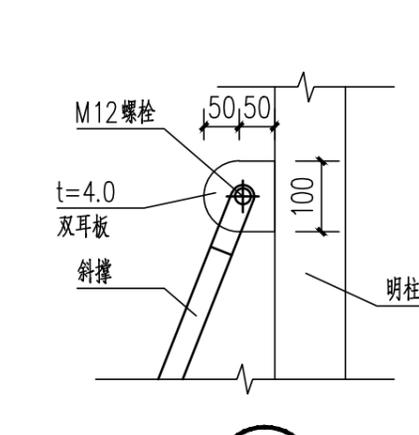

④ 1:10

会签栏			
总图		电气	
建筑		给排水	
结构		暖通	


本图未加盖设计专用章无效

职责	姓名	签署
项目负责		
专业负责		
审定		
审核		
校对		
设计		

建设单位	
项目名称	
子项名称	

图名	大样图二
----	------

日期	2022.03	设计号	---
设计阶段	施工图	专业	结构
版次	第一版	图号	GS-06

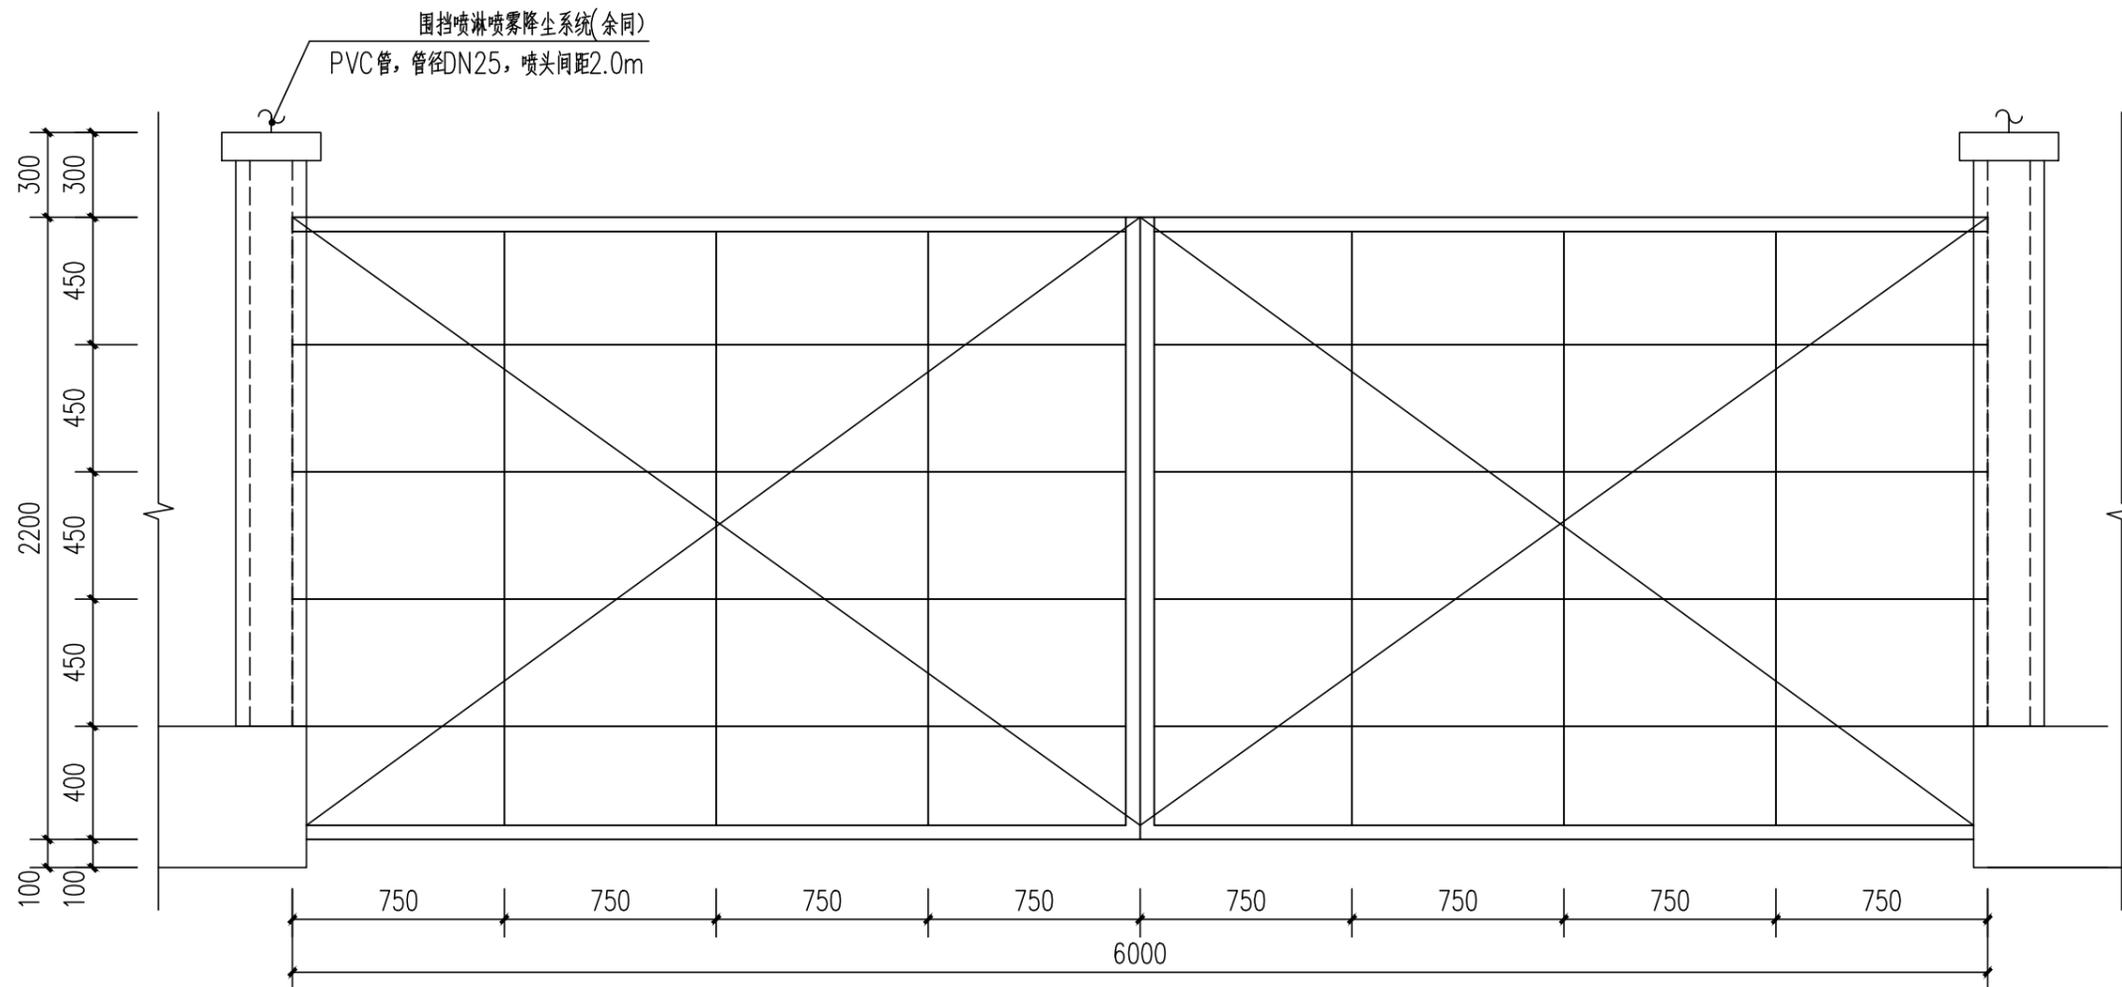

**大门正立面图** 1:25

- 说明:
1. 大门面板采用0.6的彩钢板, 门扇四面骨架及斜撑骨架采用50X1.0方通互焊。
  2. 共一个大门, 分别为宽6mX高2.2m。
  3. 大门左右门柱同围墙明柱。

会签栏			
总图		电气	
建筑		给排水	
结构		暖通	

本图未加盖设计专用章无效

--	--	--	--

职责	姓名	签署
项目负责		
专业负责		
审定		
审核		
校对		
设计		

建设单位

项目名称

子项名称

图名 **大门正立面图**

日期	2022.03	设计号	---
设计阶段	施工图	专业	结构
版次	第一版	图号	GS-07